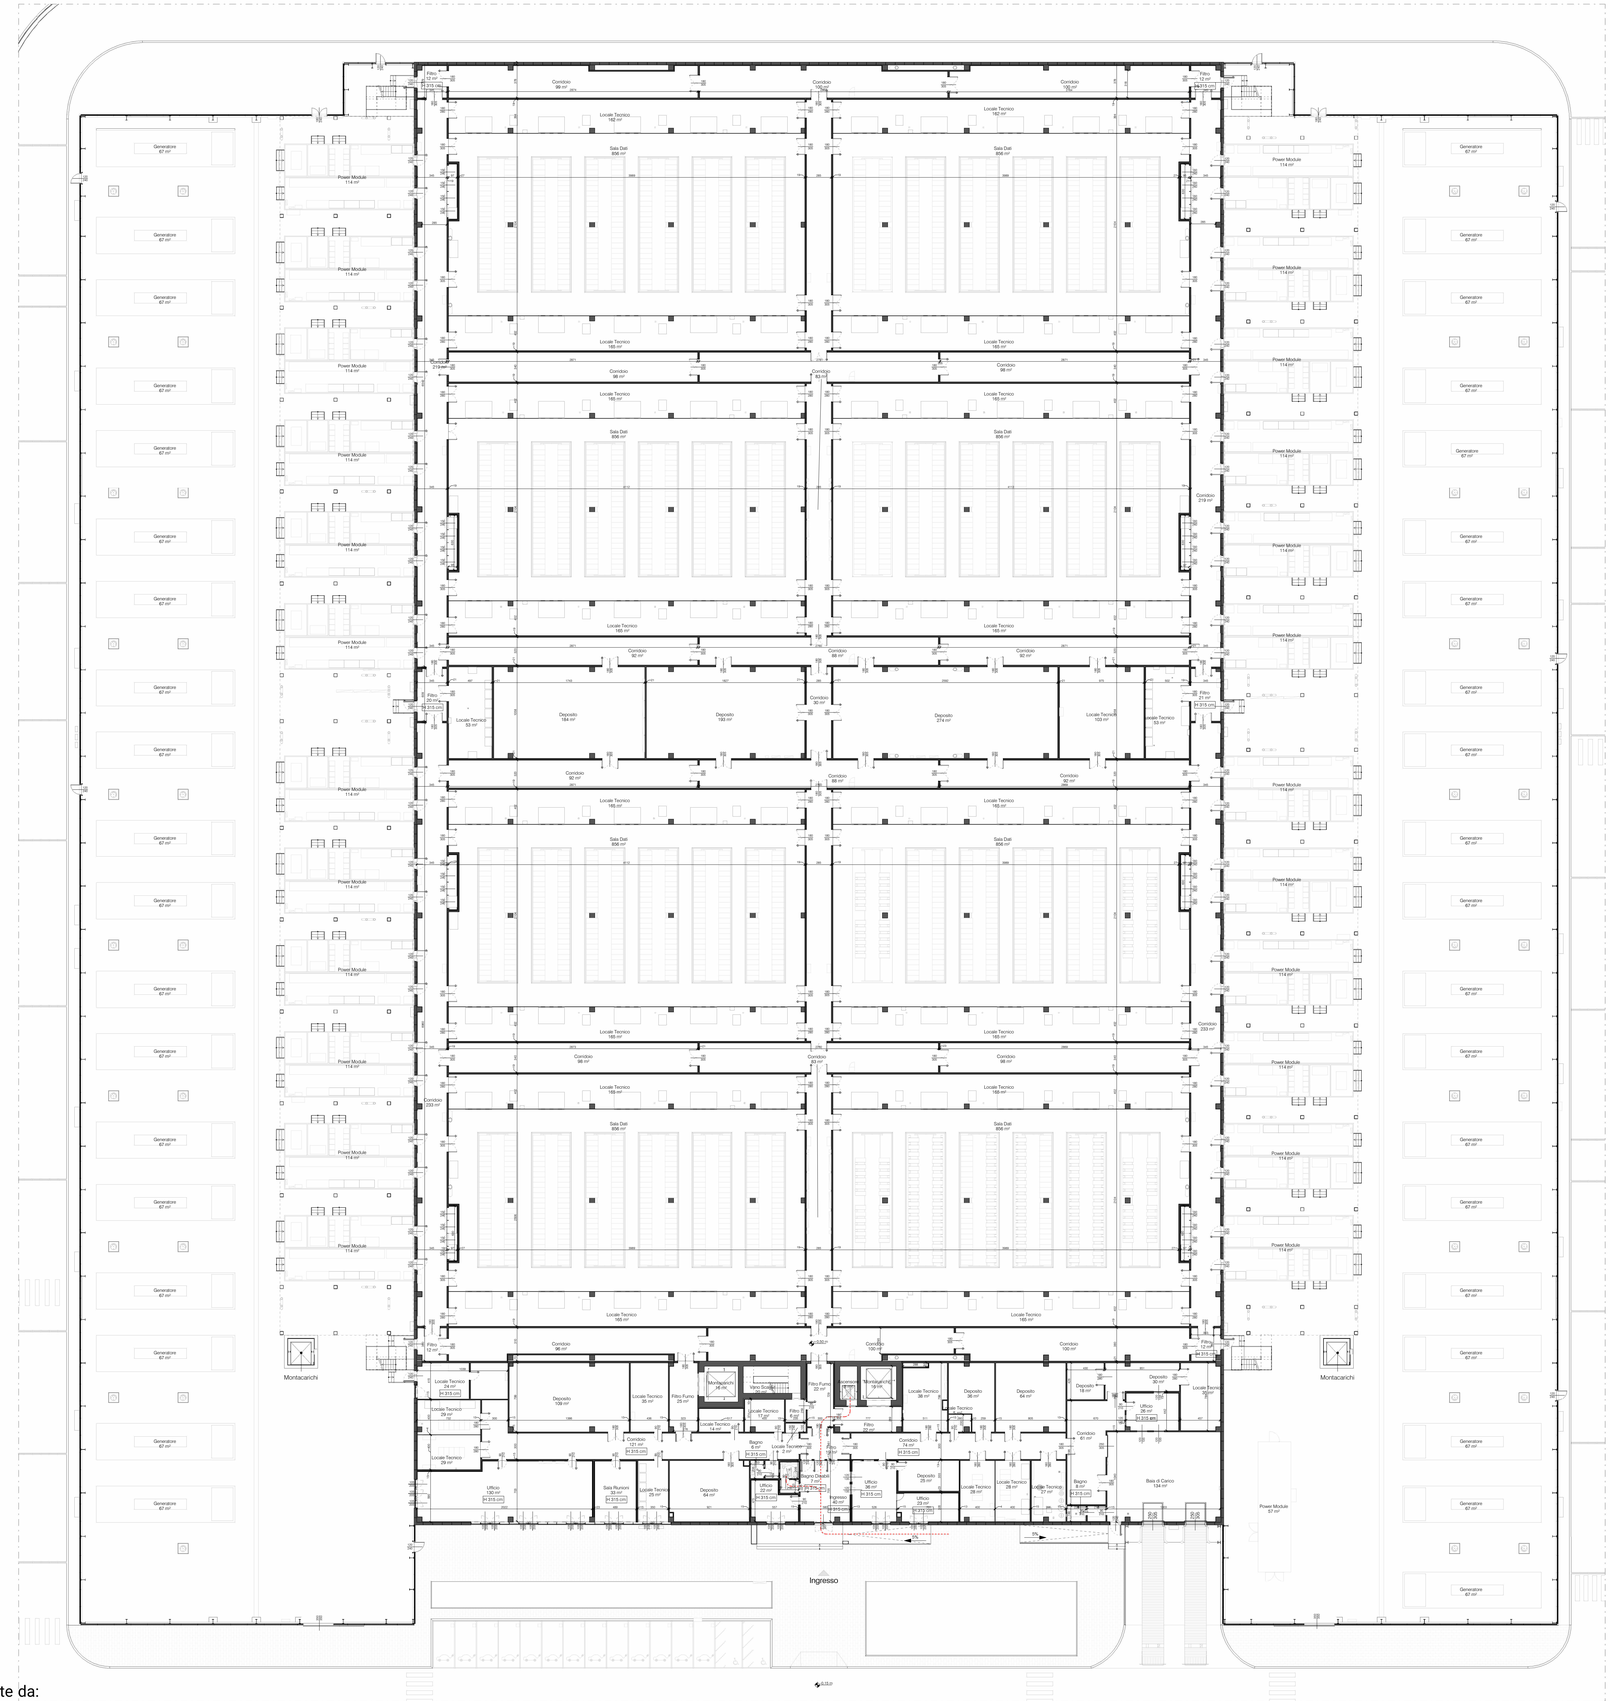

Stato di progetto - Pianta piano terra

1 : 250

Firmato digitalmente da:
Marco Amosso
Data: 31/07/2025
15:32:08

Locali

Codice	Nome	Area
R385	Baia di Carico	134 m²
R386	Corridoio	61 m²
R389	Bagno	8 m²
R392	Locale Tecnico	35 m²
R393	Deposito	18 m²
R394	Ufficio	26 m²
R395	Locale Tecnico	28 m²
R396	Locale Tecnico	28 m²
R397	Deposito	36 m²
R399	Deposito	25 m²
R400	Ingresso	40 m²
R404	Ufficio	22 m²
R406	Ufficio	23 m²
R407	Locale Tecnico	14 m²
R408	Locale Tecnico	29 m²
R409	Locale Tecnico	24 m²
R410	Ufficio	36 m²
R411	Ufficio	130 m²
R412	Deposito	109 m²
R413	Locale Tecnico	29 m²
R414	Bagno	6 m²
R419	Deposito	30 m²
R488	Locale Tecnico	27 m²
R493	Vano Scale	20 m²
R494	Montacarichi	16 m²
R495	Ascensore	8 m²
R496	Montacarichi	16 m²
R498	Locale Tecnico	17 m²
R499	Filtro	6 m²
R500	Filtro Fumo	22 m²
R501	Sala Dati	856 m²
R502	Sala Dati	856 m²
R503	Sala Dati	856 m²
R504	Sala Dati	856 m²
R505	Sala Dati	856 m²
R506	Sala Dati	856 m²
R507	Sala Dati	856 m²
R508	Sala Dati	856 m²
R510	Locale Tecnico	165 m²
R511	Locale Tecnico	165 m²
R512	Locale Tecnico	165 m²
R513	Locale Tecnico	165 m²
R514	Locale Tecnico	165 m²
R515	Locale Tecnico	165 m²
R516	Locale Tecnico	330 m²
R517	Locale Tecnico	165 m²
R519	Locale Tecnico	165 m²
R520	Locale Tecnico	165 m²
R521	Locale Tecnico	162 m²
R522	Locale Tecnico	162 m²
R523	Deposito	193 m²
R524	Deposito	184 m²
R525	Locale Tecnico	53 m²
R526	Corridoio	100 m²
R527	Corridoio	83 m²
R529	Corridoio	233 m²
R532	Corridoio	88 m²
R533	Corridoio	88 m²
R534	Corridoio	83 m²
R537	Locale Tecnico	165 m²
R538	Locale Tecnico	165 m²
R539	Corridoio	100 m²
R540	Locale Tecnico	165 m²
R543	Filtro	21 m²
R544	Filtro	20 m²
R545	Filtro	12 m²
R546	Filtro	12 m²
R547	Filtro	12 m²
R548	Corridoio	219 m²
R549	Corridoio	219 m²
R551	Corridoio	233 m²
R557	Locale Tecnico	35 m²
R561	Filtro	19 m²
R562	Filtro	22 m²
R568	Filtro Fumo	25 m²
R569	Corridoio	121 m²
R570	Corridoio	74 m²
R576	Deposito	274 m²
R578	Corridoio	30 m²
R579	Locale Tecnico	38 m²
R580	Corridoio	98 m²
R581	Corridoio	98 m²
R582	Corridoio	98 m²
R583	Corridoio	98 m²
R584	Deposito	64 m²

Locali

Codice	Nome	Area
R585	Deposito	64 m²
R595	Filtro	12 m²
R612	Locale Tecnico	25 m²
R616	Locale Tecnico	103 m²
R617	Sala Riunioni	33 m²
R618	Locale Tecnico	5 m²
R620	Locale Tecnico	2 m²
R622	Corridoio	99 m²
R623	Corridoio	100 m²
R624	Corridoio	92 m²
R625	Corridoio	92 m²
R626	Corridoio	92 m²
R627	Corridoio	92 m²
R628	Corridoio	96 m²
R629	Corridoio	100 m²
R630	Locale Tecnico	53 m²
R631	Bagno Disabili	7 m²
R632	Power Module	114 m²
R633	Power Module	114 m²
R634	Power Module	114 m²
R635	Power Module	114 m²
R636	Power Module	114 m²
R637	Power Module	114 m²
R638	Power Module	114 m²
R639	Power Module	114 m²
R640	Power Module	114 m²
R641	Power Module	114 m²
R642	Power Module	114 m²
R643	Power Module	114 m²
R644	Generatore	67 m²
R645	Generatore	67 m²
R646	Generatore	67 m²
R647	Generatore	67 m²
R648	Generatore	67 m²
R649	Generatore	67 m²
R650	Generatore	67 m²
R651	Generatore	67 m²
R652	Generatore	67 m²
R653	Generatore	67 m²
R654	Generatore	67 m²
R655	Generatore	67 m²
R656	Generatore	67 m²
R657	Generatore	67 m²
R658	Generatore	67 m²
R659	Generatore	67 m²
R660	Generatore	67 m²
R661	Generatore	67 m²
R662	Generatore	67 m²
R663	Generatore	67 m²
R664	Generatore	67 m²
R665	Generatore	67 m²
R666	Generatore	67 m²
R667	Generatore	67 m²
R668	Generatore	67 m²
R669	Generatore	67 m²
R670	Generatore	67 m²
R671	Generatore	67 m²
R672	Generatore	67 m²
R673	Generatore	67 m²
R674	Generatore	67 m²
R675	Generatore	67 m²
R676	Generatore	67 m²
R677	Generatore	67 m²
R678	Generatore	67 m²
R679	Generatore	67 m²
R680	Generatore	67 m²
R681	Generatore	67 m²
R682	Power Module	114 m²
R683	Power Module	114 m²
R684	Power Module	114 m²
R685	Power Module	114 m²
R686	Power Module	114 m²
R687	Power Module	114 m²
R688	Power Module	114 m²
R689	Power Module	114 m²
R690	Power Module	114 m²
R691	Power Module	114 m²
R692	Power Module	114 m²
R693	Power Module	114 m²
R694	Generatore	67 m²
R709	Power Module	57 m²
R732	Corridoio	94 m²
R735	Corridoio	83 m²
R737	Corridoio	94 m²
Tot.		20306 m²

LEGENDA

PILETTA DI SCARICO SIFONATA

H 315 cm — ALTEZZA CONTROSOFFITTO
(Dove non indicato, il locale non è controsoffittato ed è alto fino all'intradosso del solaio del piano superiore)

ACCESSIBILITà

Riferimenti normativi: L.13/89, L.R.6/89 e D.M. n.236/89

Dimensione min. cabina ascensore = m 1,37 x m 1,50 (L.R. 6/89)

Rotazione 360°

Accostamento WC

Percorso disabili

Accostamento Lavabo

IL RICHIEDENTE | IL PROGETTISTA

REV	DATA / DATE:	DESCRIZIONE / DESCRIPTION:

L22 è una divisione di:
Lombardini22 S.p.A.
Via Lombardini 22 — 20143 Milano, Italia
T +39 02 36 59 62 00 — F +39 02 83 20 13 97
info@l22.it — www.l22.it

Capitale sociale Euro 100 000 i.v.
C.F./P.IVA: 05505600964 — R.E.A. 1827099

Sistema di gestione qualità conforme alla UNI EN ISO 9001:2008 - Certificato Nr. 50.100.9319.da TÜV Italia

Ing. Arturo Donadio
S.P.S. S.r.l. — www.spssrl-mi.it
Via M. Gioia, 64 - 20125 Milano, Italia
segreteria@spssrl-mi.it — T. 026694887

COMMITTENTE / CLIENT:

STACK INFRASTRUCTURE

INFRASTRUCTURE ITALIA LAND 9 S.r.l.
Via del Bosco Rinnovato 6, 20057 Assago (MI)

PROGETTO / PROJECT:

MIL09
Via Marco Polo 2 - Melzo (MI)

PROGETTISTA / DESIGNER:

L22 - Marco Amosso - Iscritto all'Ordine degli Architetti di Torino n°4157

Indirizzo: Via Elia Lombardini 22, 20143, Milano - Mail: ufficio.tecnico@l22.it - Pec: ufficio.tecnico@pec.lombardini22.it

OGGETTO / OBJECT:

Valutazione di Impatto Ambientale ai sensi del Titolo III del D.Lgs 152/2006

TITOLO / DESCRIPTION:

ARCHITETTONICO
Stato di progetto - Pianta piano terra

DISEGNATO DA: / DRAWN BY:	CONTROLLATO DA: / CHECKED BY:	DATA/ DATE:	SCALA / SCALE:	DATA REV.:
RN	PCU	30/04/2025	1:250	

FORMAT:	NOME FILE / FILE NAME:	COMMESSA / JOB:	TAVOLA / DRAWING:	REV.:
A0	3989_AC-007-T	3989	AC-007-T	

© Lombardini22 S.p.A. ES DT (rev.-) (L.663/41 Art.2575)